


# Rekylgatan 2 Värme

NUMMER 1 TOM 18 VISAR LÄGE FÖR VÄRMESTAM  
NUMMERORDNINGEN HAR INGEN BETYDELSE

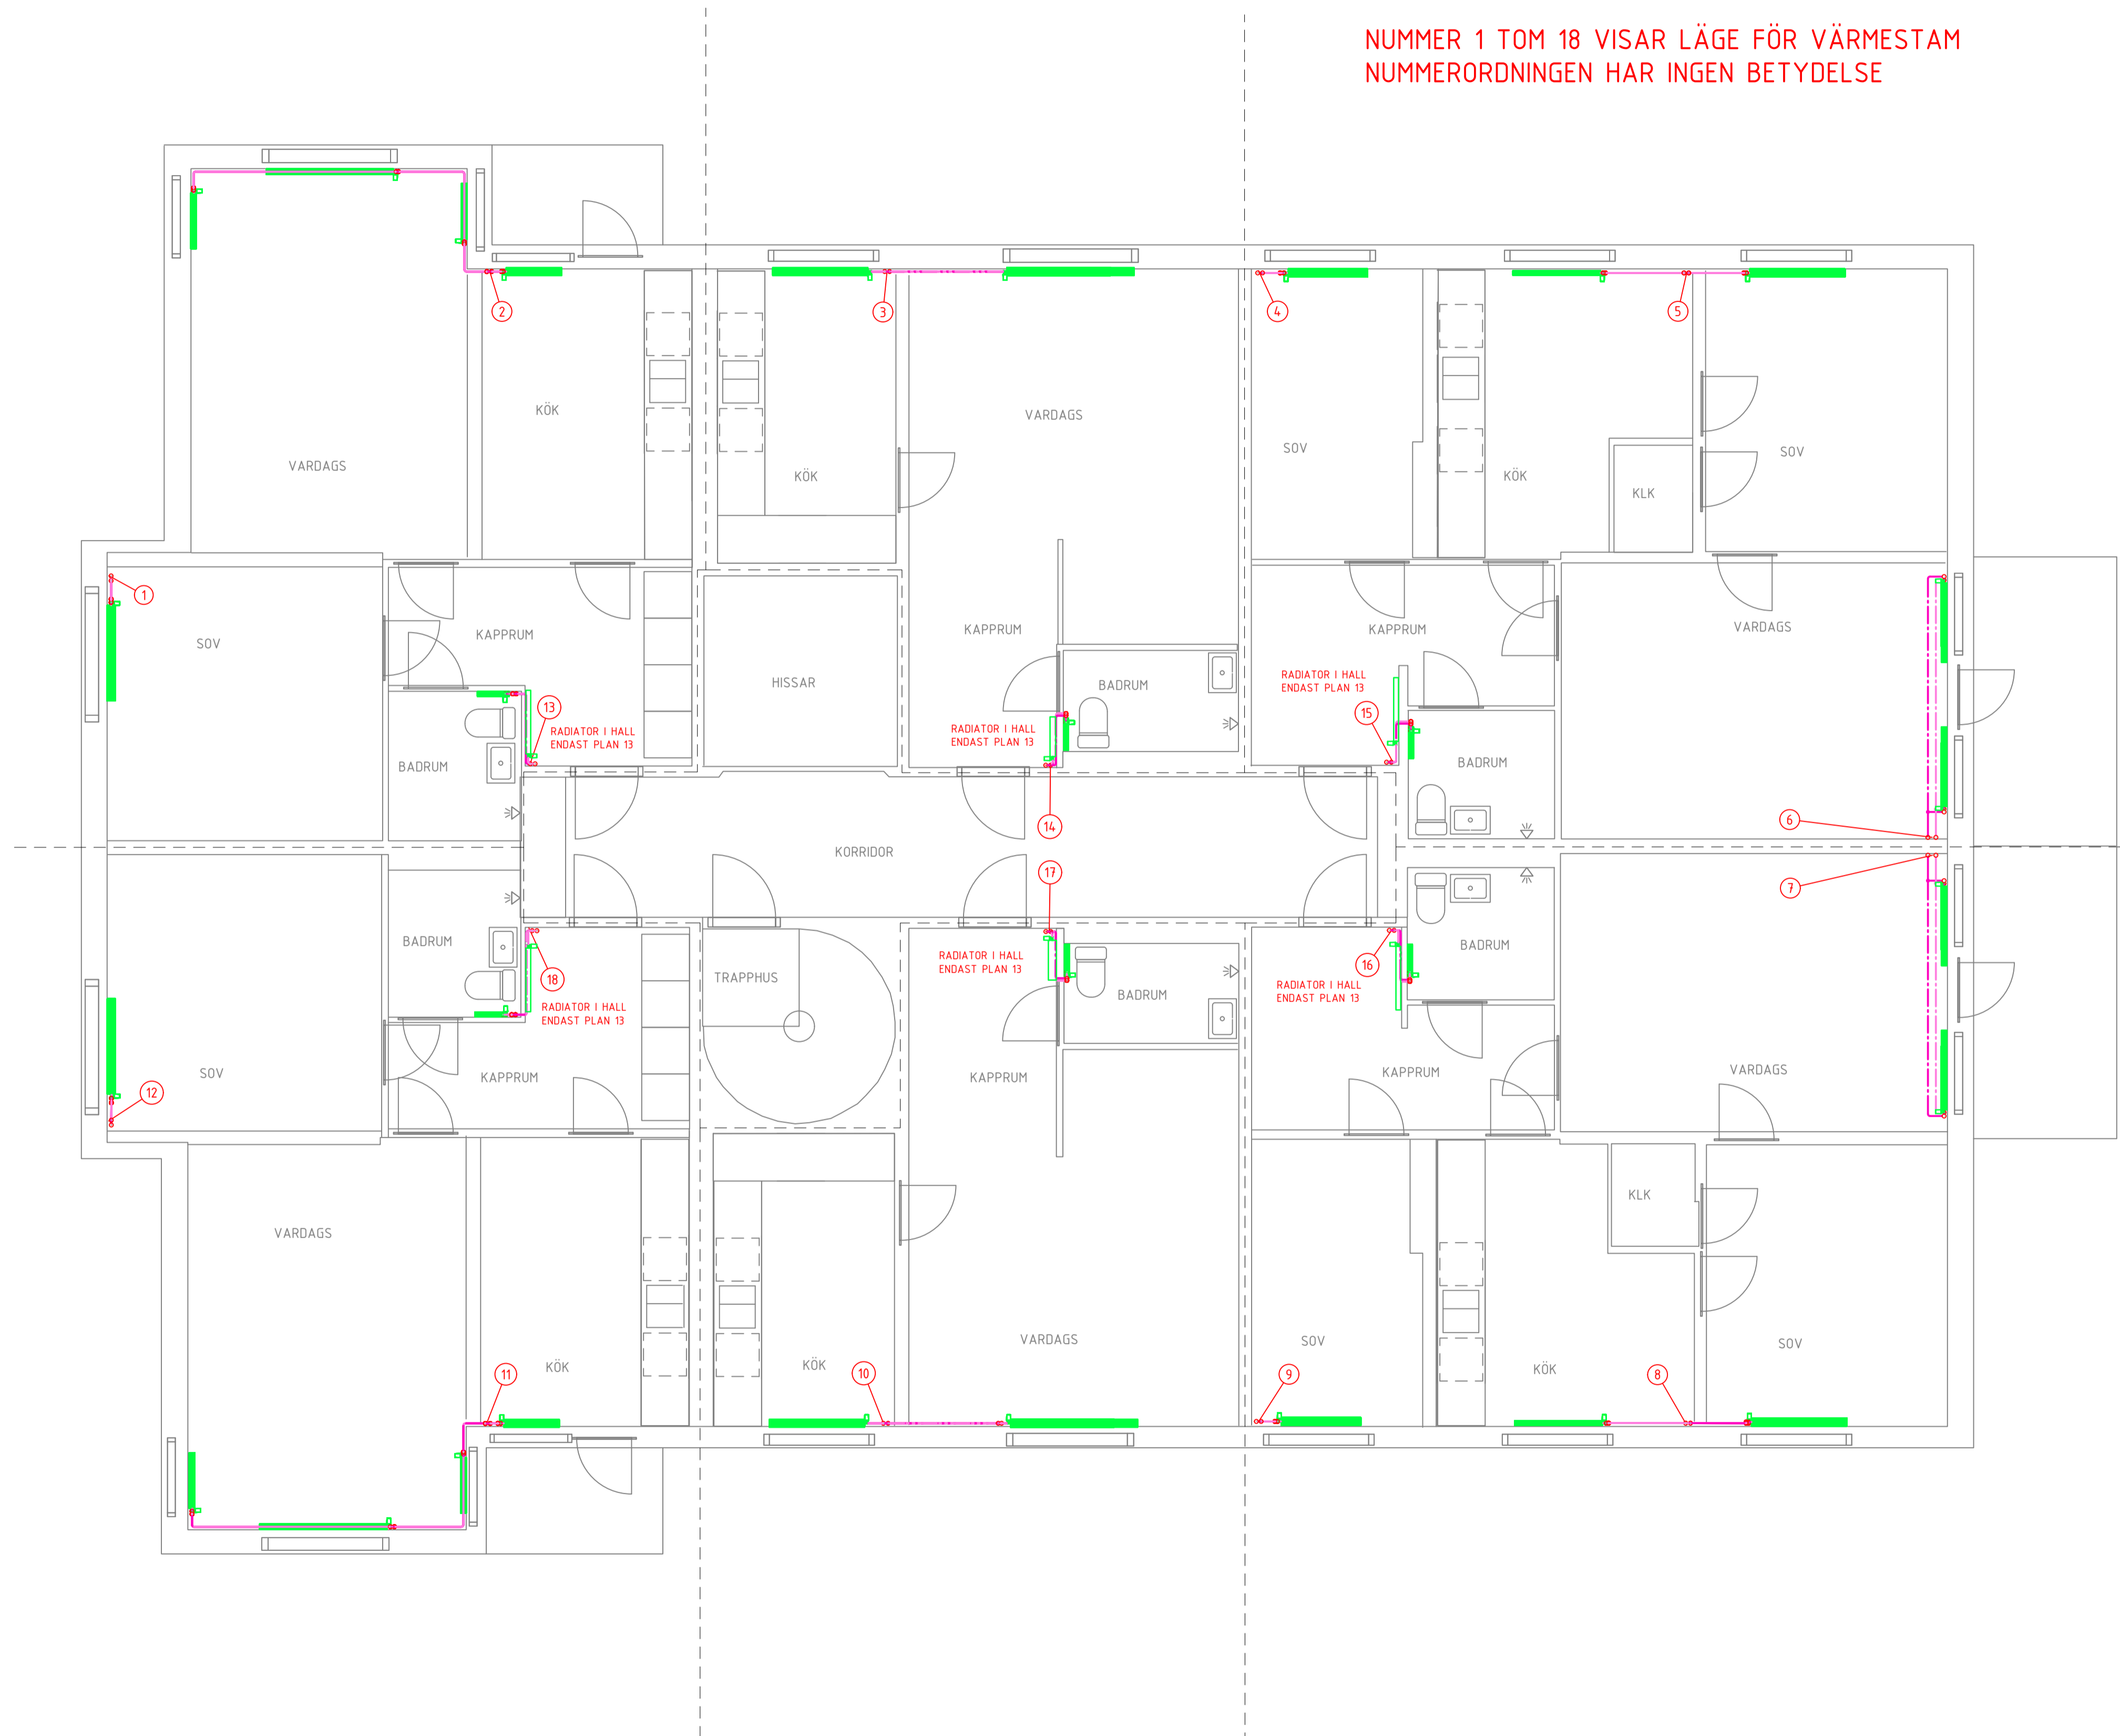

SKALA 1:50

METER

